

ΕΦΗΜΕΡΙΣ ΤΗΣ ΚΥΒΕΡΝΗΣΕΩΣ
ΤΗΣ ΕΛΛΗΝΙΚΗΣ ΔΗΜΟΚΡΑΤΙΑΣ

ΕΝ ΑΘΗΝΑΙΣ ΤΗ 7 ΦΕΒΡΟΥΑΡΙΟΥ 1979 | ΤΕΥΧΟΣ ΤΕΤΑΡΤΟΝ | ΑΡΙΘΜΟΣ ΦΥΛΛΟΥ 80

ΠΕΡΙΕΧΟΜΕΝΑ

ΑΠΑΛΛΟΤΡΙΩΣΕΙΣ

ΑΝΑΚΟΙΝΩΣΕΙΣ

ΠΟΛΕΟΔΟΜΙΑ

ΔΙΑΤΑΓΜΑΤΑ

ΑΠΑΛΛΟΤΡΙΩΣΕΙΣ

ΑΝΑΚΟΙΝΩΣΕΙΣ

Ἀριθ. 12036/78 (1)

Περὶ παρακαταθέσεως ἀποζημιώσεως γιὰ ἀπαλλοτρίωση ἀκινήτων γιὰ τὴν κατασκευὴ ἐγκαταστάσεως Ραδιοβοηθήματος Α/Δ Τανάγρας (στρατιωτικὲς ἀνάγκες).

Ο ΝΟΜΑΡΧΗΣ ΒΟΙΩΤΙΑΣ

Ἔχοντας ὑπόψη τὰ ἄρθρα 7 καὶ 8 τοῦ Ν.Δ. 797/71 «περὶ ἀναγκαστικῶν ἀπαλ/σεων» γνωστοποιοῦμε σὲ ὅσους ἔχουν ἢ διεκδικοῦν δικαιώματα κυριότητας σὲ ἀκίνητα ποὺ ἀπαλλοτριώθηκαν ἀναγκαστικὰ μὲ τὴν ἀριθ. 166.244/15.3.77 ἀπόφαση ΝΟ.ΒΟΙ. (ΦΕΚ. 170/28.5.77 τ. Δ') γιὰ τὴ κατασκευὴ ἐγκαταστάσεως Ραδιοβοηθήματος Α/Δ Τανάγρας, καθὼς καὶ τοὺς ἐνυπόθηκους δανειστὲς καὶ τοὺς τρίτους διεκδικητὲς τῶν ἀκινήτων αὐτῶν, ὅτι ἡ ἀποζημίωση τῆς ἐδαφικῆς ἐπιφάνειας, ὅπως περιγράφονται στὸ σχετικὸ κτηματολογικὸ πίνακα καὶ διάγραμμα, ἡ ὁποία ἔχει καθορισθεῖ μὲ τὴν ἀριθ. 95/1978 ἀπόφαση Μονομελοῦς Πρωτοδικείου Θηβῶν ἔχει παρακατατεθεῖ στὸ γραφεῖο Παρακαταθηκῶν καὶ Δανείων Θηβῶν, καὶ ἔχει ἐκδοθεῖ τὸ ἀριθ. 12924/2.12.78 γραμμάτιο συστάσεως παρακαταθήκης ἐκ δρχ. (15.000) δέκα πέντε χιλιάδων.

Ἡ ἀποζημίωση αὐτὴ θὰ ἀποδοθεῖ στὰ πρόσωπα ποὺ θὰ ἀναγνωρισθοῦν δικαιοῦχοι κατὰ τὴ νόμιμη διαδικασία.

Ἡ ἀνακοίνωση αὐτὴ νὰ δημοσιευθεῖ στὴν Ἐφημερίδα τῆς Κυβερνήσεως.

Λεβάδεια, 16 Ἰανουαρίου 1979

Ὁ Νομάρχης
Α. ΚΑΖΟΓΛΗΣ

ΠΟΛΕΟΔΟΜΙΑ

ΔΙΑΤΑΓΜΑΤΑ

(2)

Περὶ τροποποιήσεως τοῦ ρυμοτομικοῦ σχεδίου Θεσσαλονίκης.

Ο ΠΡΟΕΔΡΟΣ
ΤΗΣ ΕΛΛΗΝΙΚΗΣ ΔΗΜΟΚΡΑΤΙΑΣ

Ἔχοντες ὑπ' ὄψει τὰς διατάξεις τοῦ ἀπὸ 17 Ἰουλίου 1923 Ν. Δ/τος «περὶ σχεδίων πόλεων κ.λπ.», ὡς μεταγενεστέρως ἐτροποποιήθησαν καὶ συνεπληρώθησαν καὶ εἰδικώτερον τῶν τῶν ἄρθρων 3 καὶ 70 αὐτοῦ, καὶ ἰδόντες τὴν ὑπ' ἀριθ. ΕΔ2/Α/04/59/Φ.Θ.2.1.1/29.3.1978 κοινὴν ἀπόφασιν τοῦ Πρωθυπουργοῦ καὶ τοῦ Ὑπουργοῦ Δημοσίων Ἔργων «περὶ μεταβιβάσεως ἁρμοδιοτήτων τοῦ Ὑπουργοῦ Δημοσίων Ἔργων, εἰς τὸν Ὑφυπουργὸν τοῦ αὐτοῦ Ὑπουργείου» (ΦΕΚ 282/Β), τὰς ὑπ' ἀριθμ. 308/1977 καὶ 6/1978 πράξεις τοῦ Δημοτικοῦ Συμβουλίου Θεσσαλονίκης, ὡς καὶ τὴν ὑπ' ἀριθμ. 480/1978 γνωμοδότησιν τοῦ Συμβουλίου Δημοσίων Ἔργων (Τμῆμα Οἰκισμοῦ), προτάσει τοῦ ἐπὶ τῶν Δημοσίων Ἔργων Ὑφυπουργοῦ, ἀπεφασίσαμεν :

Ἄρθρον μόνον.

Ἐγκρίνεται ἡ τροποποίησις τοῦ ρυμοτομικοῦ σχεδίου Θεσσαλονίκης εἰς τὴν περιοχὴν τὴν περικλειομένην ὑπὸ τῶν ὁδῶν Ἰωάννου Καμενιάτου, Κασσάνδρου, Βαρβάκη καὶ τῆς Πλατείας Προφήτου Ἠλία, ὡς ἐμφαίνεται εἰς τὸ ὑπὸ τοῦ Γενικοῦ Διευθυντοῦ Οἰκισμοῦ τεθεωρημένον διὰ τῆς ὑπ' ἀριθμ. Γ. 35282/1978 πράξεως αὐτοῦ σχετικὸν πρωτότυπον διάγραμμα ὑπὸ κλίμακα 1 : 500, τοῦ ὁποίου συνοπτικὸν ἀντίτυπον δημοσιεύεται μετὰ τοῦ παρόντος.

Εἰς τὸν αὐτὸν ἐπὶ τῶν Δημοσίων Ἔργων Ὑφυπουργόν, ἀνατίθεμεν τὴν δημοσίευσιν καὶ ἐκτέλεσιν τοῦ παρόντος Διατάγματος.

Ἐν Ἀθήναις τῇ 18 Δεκεμβρίου 1978

Ο ΠΡΟΕΔΡΟΣ ΤΗΣ ΔΗΜΟΚΡΑΤΙΑΣ
ΚΩΝΣΤΑΝΤΙΝΟΣ Δ. ΤΣΑΤΣΟΣ

Ο ΥΦΥΠΟΥΡΓΟΣ ΔΗΜΟΣΙΩΝ ΕΡΓΩΝ
ΣΤΕΦΑΝΟΣ ΜΑΝΟΣ

(3)

Περὶ καθορισμοῦ συντελεστῶν δομήσεως καὶ ὅρων δομήσεως εἰς τὴν ἐντὸς τοῦ ἐγκεκριμένου ρυμοτομικοῦ σχεδίου περιοχὴν Λεβαδείας (Βοιωτίας).

Ο ΠΡΟΕΔΡΟΣ ΤΗΣ ΕΛΛΗΝΙΚΗΣ ΔΗΜΟΚΡΑΤΙΑΣ

Ἔχοντες ὑπ' ὄψει:

1. Τὰς διατάξεις τοῦ ἀπὸ 17 Ἰουλίου 1923 Ν. Δ/τος «περὶ σχεδίων πόλεων κ.λπ.», ὡς μεταγενεστέρως ἐτροποποιήθησαν καὶ συνεπληρώθησαν καὶ εἰδικώτερον τοῦ ἄρθρου 9 αὐτοῦ.

2. Τὰς διατάξεις τοῦ Ν.Δ. 8/1973 «περὶ Γ.Ο.Κ.», ὡς ἐτροποποιήθη διὰ τοῦ Ν.Δ. 205/1974 (ΦΕΚ 363/Α).

3. Τὰς διατάξεις τοῦ Ν. 651/1977 «περὶ καταργήσεως τοῦ Ν. Δ/τος 349/1974, τροποποιήσεως τῶν «περὶ αὐθαιρέτων οἰκοδομικῶν κατασκευῶν διατάξεων καὶ ρυθμίσεως συναφῶν θεμάτων» (ΦΕΚ 207/Α).

4. Τὴν ὑπ' ἀριθμ. ΕΔ2/α/04/59/Φ.Θ. 2.1.1./29.3.1978 κοινὴν ἀπόφασιν τοῦ Πρωθυπουργοῦ καὶ τοῦ Ὑπουργοῦ Δημοσίων Ἔργων «περὶ μεταβιβάσεως ἁρμοδιοτήτων τοῦ Ὑπουργοῦ Δημοσίων Ἔργων εἰς τὸν Ὑφυπουργὸν τοῦ αὐτοῦ Ὑπουργείου» (ΦΕΚ 282/Β).

5. Τὴν ὑπ' ἀριθμ. 532/1978 γνωμοδότησιν τοῦ Συμβουλίου Δημοσίων Ἔργων (Τμῆμα Οἰκισμοῦ).

6. Τὴν ὑπ' ἀριθμ. 1020/1978 γνωμοδότησιν τοῦ Συμβουλίου τῆς Ἐπικρατείας προτάσσει τοῦ ἐπὶ τῶν Δημοσίων Ἔργων Ὑφυπουργοῦ, ἀπεφασίσαμεν:

Ἄρθρον 1.

1. Καθορίζονται συντελεσταὶ δομήσεως τῶν οἰκοπέδων τῶν κειμένων εἰς τὴν ἐντὸς τοῦ ἐγκεκριμένου ρυμοτομικοῦ σχεδίου περιοχὴν Λεβαδείας (Βοιωτίας) κατὰ τομεῖς I, II, III καὶ IV ὡς ἐμφαίνονται εἰς τὸ ὑπὸ τοῦ Γενικοῦ Διευθυντοῦ Οἰκισμοῦ τεθεωρημένον διὰ τῆς ὑπ' ἀριθμ. Γ. 34315/1978 πράξεως αὐτοῦ σχετικὸν πρωτότυπον διάγραμμα ὑπὸ κλίμακα 1 : 5000, τοῦ ὁποίου συνοπτικὸν ἀντίτυπον δημοσιεύεται μετὰ τοῦ παρόντος, ὡς κάτωθι:

Τομεῖς	Συντελεσταὶ δομήσεως
I	2,40
II	1,60
III	1,20
IV	1,00

2. Διὰ τὰ εἰδικὰ κτίρια ἢ περιοχὰς ἐργατικῶν κατοικιῶν ἐμπιπτούσας εἰς τοὺς ὡς ἄνω καθοριζομένους τομεῖς, διὰ τὰς ὁποίας ἔχουν καθορισθῆ διὰ Διαταγμάτων εἰδικοὶ ὅροι δομήσεως, παραμένουν οἱ ὅροι δομήσεως αὐτῶν ὡς προκύπτουν ἐκ τῶν διατάξεων τούτων.

3. Σὲ περίπτωση στέγης τὸ ὕψος προσαυξάνεται κατὰ 1,5 μ.

Ἄρθρον 2.

1. Ἐξακολουθοῦν νὰ ἐφαρμόζωνται οἱ μέχρι τῆς δημοσιεύσεως τοῦ παρόντος διατάγματος ἰσχύοντες ὅροι δομήσεως, ἐφ' ὅσον συντρέχουν αἱ προϋποθέσεις αἱ ἀναφερόμεναι εἰς τὴν παράγραφον 1 τοῦ ἄρθρου 12 τοῦ Ν. 651/1977 «περὶ καταργήσεως τοῦ Ν. Δ/τος 349/1974 κ.λπ. (ΦΕΚ 207/Α) ἐφαρμοζομένης καὶ τῆς παραγράφου 2 τοῦ αὐτοῦ ὡς ἄνω ἄρθρου ἐὰν συντρέχει περίπτωσις.

2. Εἰς τὰς περιπτώσεις τοῦ ἐδαφίου β' τῆς παραγράφου 1 καὶ τῆς παραγράφου 2 τοῦ ἄρθρου 12 τοῦ αὐτοῦ ὡς ἄνω Ν. 651/1977, ἡ μελέτη πρὸς ἔκδοσιν οἰκοδομικῆς ἀδείας δέον ὅπως ὑποβληθῇ ἐντὸς τετραμήνου ἀπὸ τῆς δημοσιεύσεως τοῦ παρόντος Διατάγματος. Παρερχομένης ἀπράκτου τῆς προθεσμίας ταύτης ἡ ἄδεια ἐκδίδεται βάσει τῶν διὰ τοῦ παρόντος Διατάγματος, καθοριζομένων ὅρων καὶ περιορισμῶν δομήσεως.

3. Ἄδειαι οἰκοδομῆς ἐκδιδόμεναι μὲ τοὺς πρὸ τῆς δημοσιεύσεως τοῦ παρόντος ὅρους δομήσεως, ἰσχύουν διὰ τρία (3) ἔτη ἀπὸ τῆς ἐκδόσεώς των καὶ πάντως οὐχὶ πέραν τῶν τεσσάρων (4) ἐτῶν ἀπὸ τῆς δημοσιεύσεως τοῦ παρόντος Διατάγματος.

Εἰς τὸν αὐτὸν ἐπὶ τῶν Δημοσίων Ἔργων Ὑφυπουργὸν ἀνατίθεμεν τὴν δημοσίευσιν καὶ ἐκτέλεσιν τοῦ παρόντος Διατάγματος.

Ἐν Ἀθήναις τῇ 4 Ἰανουαρίου 1979

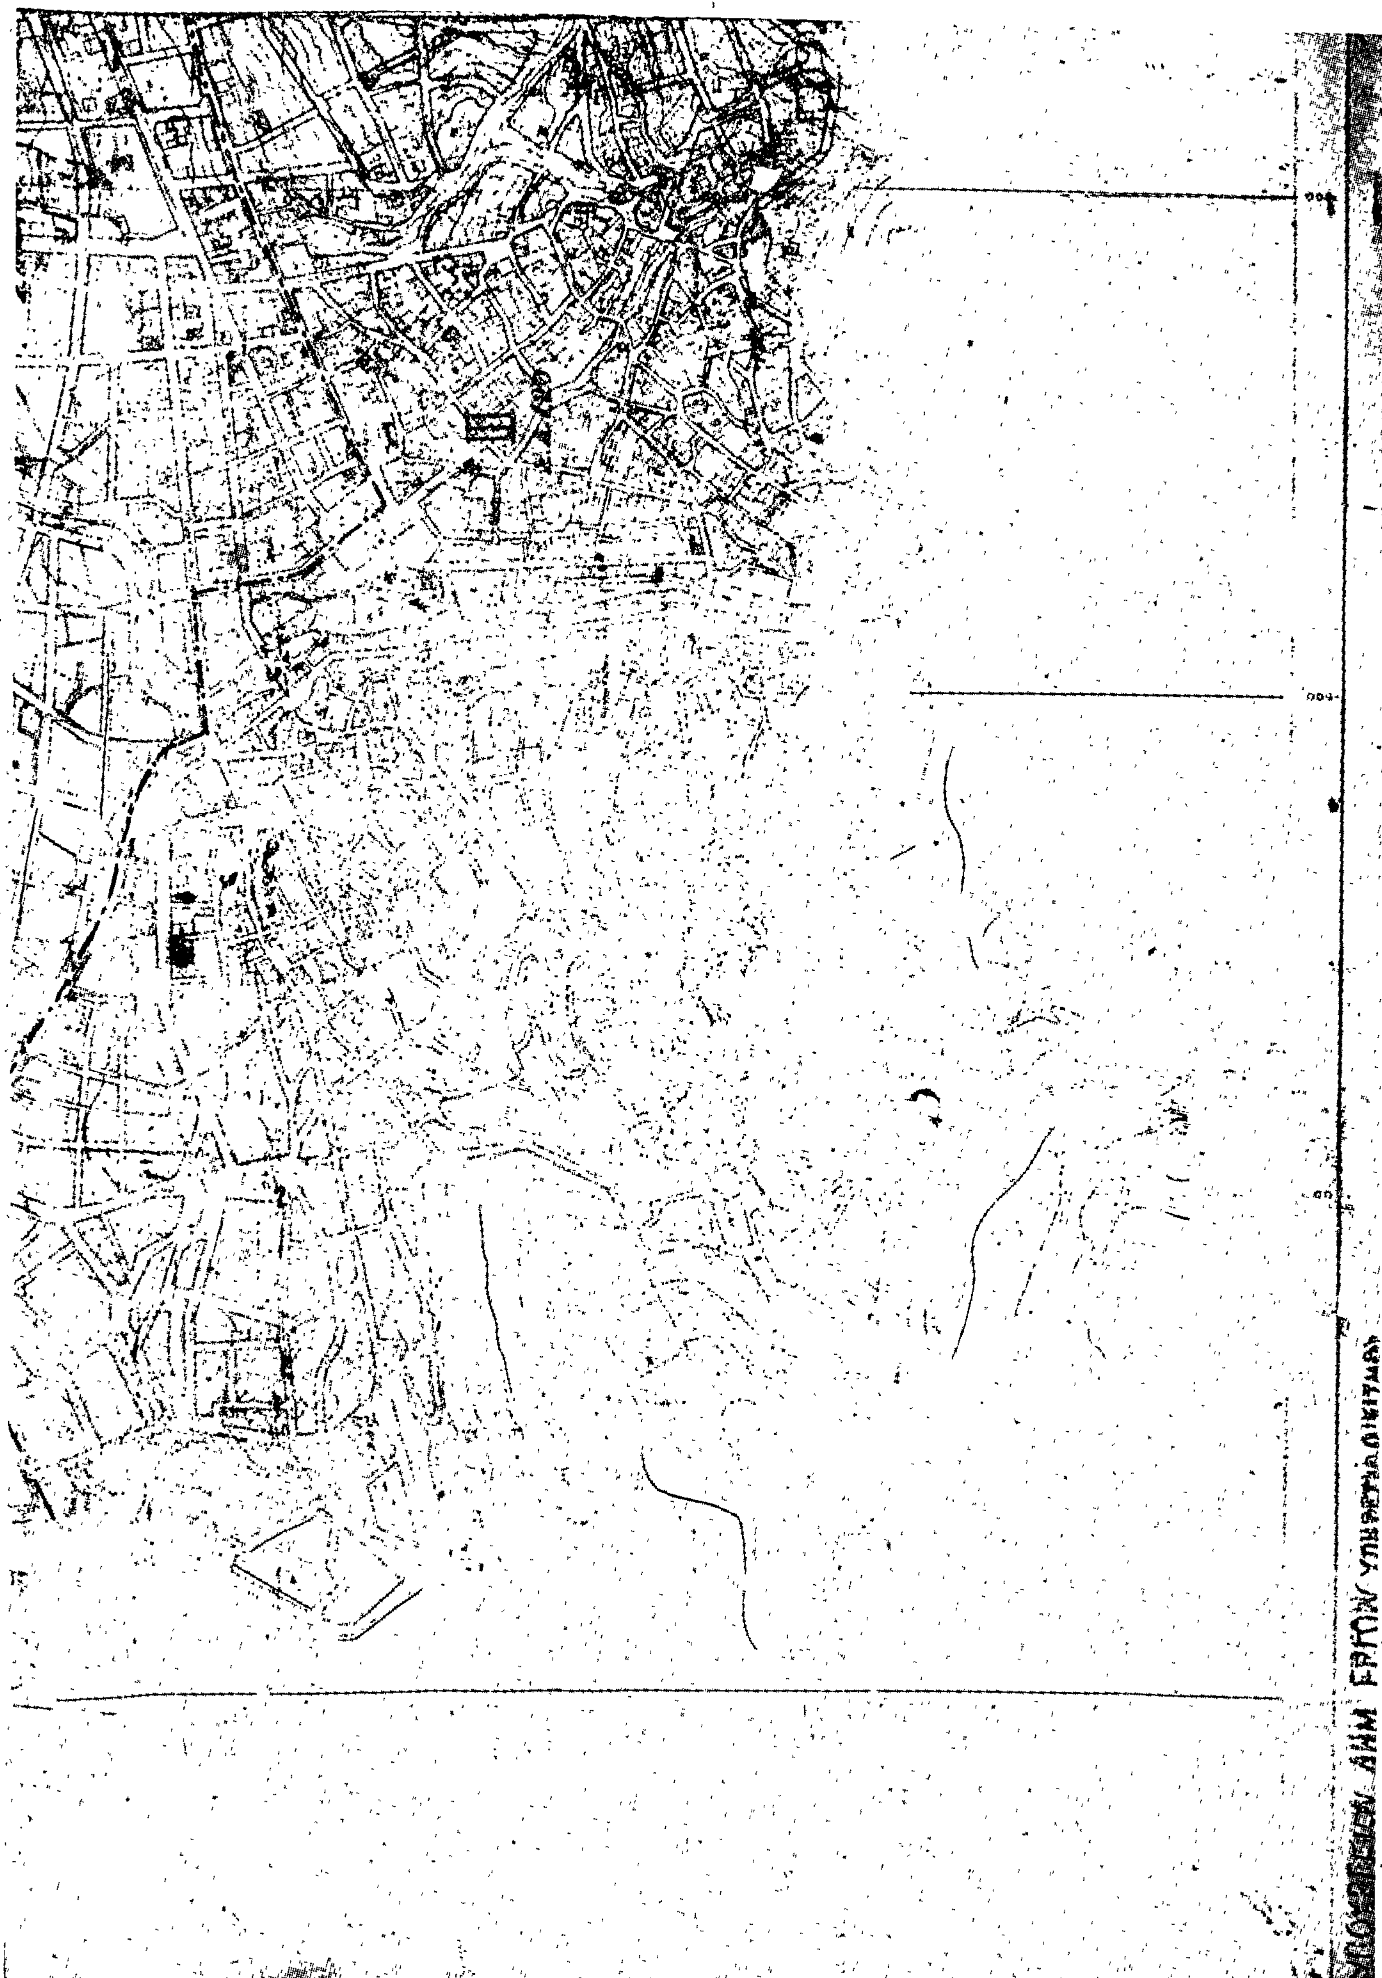
Ο ΠΡΟΕΔΡΟΣ ΤΗΣ ΔΗΜΟΚΡΑΤΙΑΣ

ΚΩΝΣΤΑΝΤΙΝΟΣ Δ. ΤΣΑΤΣΟΣ

Ο ΥΦΥΠΟΥΡΓΟΣ ΔΗΜΟΣΙΩΝ ΕΡΓΩΝ

ΣΤΕΦΑΝΟΣ ΜΑΝΟΣ


ΛΕΒΑΔΕΙΑ
1:5000


ΔΗΜ ΕΡΓΩΝ


II
Σ.Δ.1,60
IV
Σ.Δ.1,00
II
Σ.Δ.1,60

(4)

Περὶ καθορισμοῦ συντελεστῶν δομήσεως καὶ ὅρων δομήσεώς εἰς τὴν ἐντὸς τοῦ ἐγκεκριμένου ρυμοτομικοῦ σχεδίου περιοχὴν Κομοτηνῆς (Ροδόπης).

Ο ΠΡΟΕΔΡΟΣ
ΤΗΣ ΕΛΛΗΝΙΚΗΣ ΔΗΜΟΚΡΑΤΙΑΣ

Ἔχοντες ὑπ' ὄψει :

1. Τὰς διατάξεις τοῦ ἀπὸ 17 Ἰουλίου 1923 Ν.Δ/τος «περὶ σχεδίων πόλεων κ.λπ.», ὡς μεταγενεστέρως ἐτροποποιήθησαν καὶ συνεπληρώθησαν καὶ εἰδικώτερον τοῦ ἄρθρου 9 αὐτοῦ.

2. Τὰς διατάξεις τοῦ Ν.Δ.8/1973 «περὶ Γ.Ο.Κ.», ὡς ἐτροποποιήθη διὰ τοῦ Ν.Δ.205/1974 (ΦΕΚ.363/Α) καὶ εἰδικώτερον τῶν ἄρθρων 21 (παρ. 3) 22 καὶ 35 αὐτοῦ.

3. Τὰς διατάξεις τοῦ Ν.651/1977 «περὶ καταργήσεως τοῦ Ν.Δ/τος 349/1974, τροποποιήσεως τῶν «περὶ αὐθαιρέτων οἰκοδομικῶν κατασκευῶν διατάξεων καὶ ρυθμίσεως συναφῶν θεμάτων» (ΦΕΚ.207/Α).

4. Τὴν ὑπ' ἀριθ. ΕΔ2/α/04/59/Φ.Θ.2.1.1/29.3.1978 κοινὴν ἀπόφασιν τοῦ Πρωθυπουργοῦ καὶ τοῦ Ὑπουργοῦ Δημοσίων Ἔργων «περὶ μεταβιβάσεως ἁρμοδιοτήτων τοῦ Ὑπουργοῦ Δημοσίων Ἔργων εἰς τὸν Ὑφυπουργὸν τοῦ αὐτοῦ Ὑπουργείου» (ΦΕΚ. 282/Β).

5. Τὴν ὑπ' ἀριθ. 503/1978 γνωμοδότησιν τοῦ Συμβουλίου Δημοσίων Ἔργων (Τμῆμα Οἰκισμοῦ).

6. Τὴν ὑπ' ἀριθ. 1019/1978 γνωμοδότησιν τοῦ Συμβουλίου τῆς Ἐπικρατείας προτάσει τοῦ ἐπὶ τῶν Δημοσίων Ἔργων Ὑφυπουργοῦ, ἀπεφασίσαμεν :

Ἄρθρον 1.

Καθορίζονται συντελεσταὶ δομήσεως τῶν οἰκοπέδων τῶν κειμένων εἰς τὴν ἐντὸς τοῦ ἐγκεκριμένου ρυμοτομικοῦ σχεδίου περιοχὴν Κομοτηνῆς (Ροδόπης) κατὰ τομεῖς Ι, ΙΙ, καὶ ΙΙΙ, ὡς ἐμφαίνονται εἰς τὸ ὑπὸ τοῦ Γενικοῦ Διευθυντοῦ Οἰκισμοῦ τεθεωρημένον διὰ τῆς ὑπ' ἀριθ. Γ.34314/1978 πράξεως αὐτοῦ σχετικὸν πρωτότυπον διάγραμμα ὑπὸ κλίμακα 1 : 5000, τοῦ ὁποίου συνοπτικὸν ἀντίτυπον δημοσιεύεται μετὰ τοῦ παρόντος, ὡς κάτωθι :

Τομεῖς	Συντελεσταὶ δομήσεως
Ι	2,40
ΙΙ	1,80
ΙΙΙ	1,00

Ἄρθρον 2.

1. Ὁ μέγιστος ἐπιτρεπόμενος ἀριθμὸς ὀρόφων καὶ τὸ μέγιστον ἐπιτρεπόμενον ὕψος τῶν οἰκοδομῶν τῶν ἀνεγειρομένων ἐντὸς τῆς περιοχῆς τῆς ὁποίας οἱ συντελεσταὶ δομήσεως καθορίζονται διὰ τοῦ προηγουμένου ἄρθρου 1, καθορίζονται ὡς εἰς τὸν κάτωθι πίνακα :

Τομεῖς	καθορισθέντες διὰ τοῦ ἄρθρου 1 τοῦ παρόντος συντελεσταὶ δομήσεως	Μέγιστος ἀριθμὸς ὀρόφων	Μέγιστον ὕψος τῶν οἰκοδομῶν	Μέγιστος ἀριθμὸς ὀρόφων ἐν προσόψει
Ι	2,40	4	ὅπου συνεχὲς κατὰ Γ.Ο.Κ. ὅπου πανταχόθεν ἐλεύθερον 14 μ.	κατὰ Γ.Ο.Κ.
ΙΙ	1,80	3	ὅπου συνεχὲς κατὰ Γ.Ο.Κ. ὅπου πανταχόθεν ἐλεύθερον 11 μ.	κατὰ Γ.Ο.Κ.
ΙΙΙ	1,00	3	ὅπου συνεχὲς κατὰ Γ.Ο.Κ. ὅπου πανταχόθεν ἐλεύθερον 11 μ.	κατὰ Γ.Ο.Κ.

2. Εἰς περίπτωσιν κατασκευῆς στέγης τὸ εἰς τὴν παράγραφον 1 καθοριζόμενον μέγιστον ὕψος τῶν οἰκοδομῶν προσαυξάνεται κατὰ ἕνα καὶ ἥμισυ (1,50) μ.

3. Διὰ τὰ εἰδικὰ κτίρια ἢ περιοχὰς ἐργατικῶν κατοικιῶν ἐμπιπτούσας εἰς τοὺς ὡς ἄνω καθοριζομένους τομεῖς, διὰ τὰς ὁποίας ἔχουν καθορισθεῖ διὰ Διαταγμάτων εἰδικοὶ ὅροι δομήσεως, παραμένουν οἱ ὅροι δομήσεως αὐτῶν ὡς προκύπτουν ἐκ τῶν διατάξεων τούτων.

Ἄρθρον 3.

1. Ἐξακολουθοῦν νὰ ἐφαρμόζονται οἱ μέχρι τῆς δημοσιεύσεως τοῦ παρόντος διατάγματος ἰσχύοντες ὅροι δομήσεως, ἐφ' ὅσον συντρέχουν αἱ προϋποθέσεις αἱ ἀναφερόμεναι εἰς τὴν παράγραφον 1 τοῦ ἄρθρου 12 τοῦ Ν.651/1977 «περὶ καταργήσεως τοῦ Ν.Δ/τος 349/1974 κ.λπ.» (ΦΕΚ. 207 Α) ἐφαρμοζομένης καὶ τῆς παραγράφου 2 τοῦ αὐτοῦ ὡς ἄνω ἄρθρου ἐὰν συντρέχει περίπτωσις.

2. Εἰς τὰς περιπτώσεις τοῦ ἐδαφίου β' τῆς παραγράφου 1 καὶ τῆς παραγράφου 2 τοῦ ἄρθρου 12 τοῦ αὐτοῦ ὡς ἄνω Ν.651/1977, ἡ μελέτη πρὸς ἔκδοσιν οἰκοδομικῆς ἀδείας δέον ὅπως ὑποβληθῇ ἐντὸς τετραμήνου ἀπὸ τῆς δημοσιεύσεως τοῦ παρόντος Διατάγματος. Παρερχομένης ἀπράκτου τῆς προθεσμίας ταύτης ἡ ἄδεια ἐκδίδεται βάσει τῶν διὰ τοῦ παρόντος Διατάγματος καθοριζομένων ὅρων καὶ περιορισμῶν δομήσεως.

3. Ἄδειαι οἰκοδομῆς ἐκδιδόμεναι μὲ τοὺς πρὸ τῆς δημοσιεύσεως τοῦ παρόντος ὅρους δομήσεως, ἰσχύουν διὰ τρία (3) ἔτη ἀπὸ τῆς ἐκδόσεώς των καὶ πάντως οὐχὶ πέραν τῶν τεσσάρων (4) ἐτῶν ἀπὸ τῆς δημοσιεύσεως τοῦ παρόντος Διατάγματος.

Εἰς τὸν αὐτὸν ἐπὶ τῶν Δημοσίων Ἔργων Ὑφυπουργόν, ἀνατίθεμεν τὴν δημοσίευσιν καὶ ἐκτέλεσιν τοῦ παρόντος Διατάγματος.

Ἐν Ἀθήναις τῇ 4 Ἰανουαρίου 1979

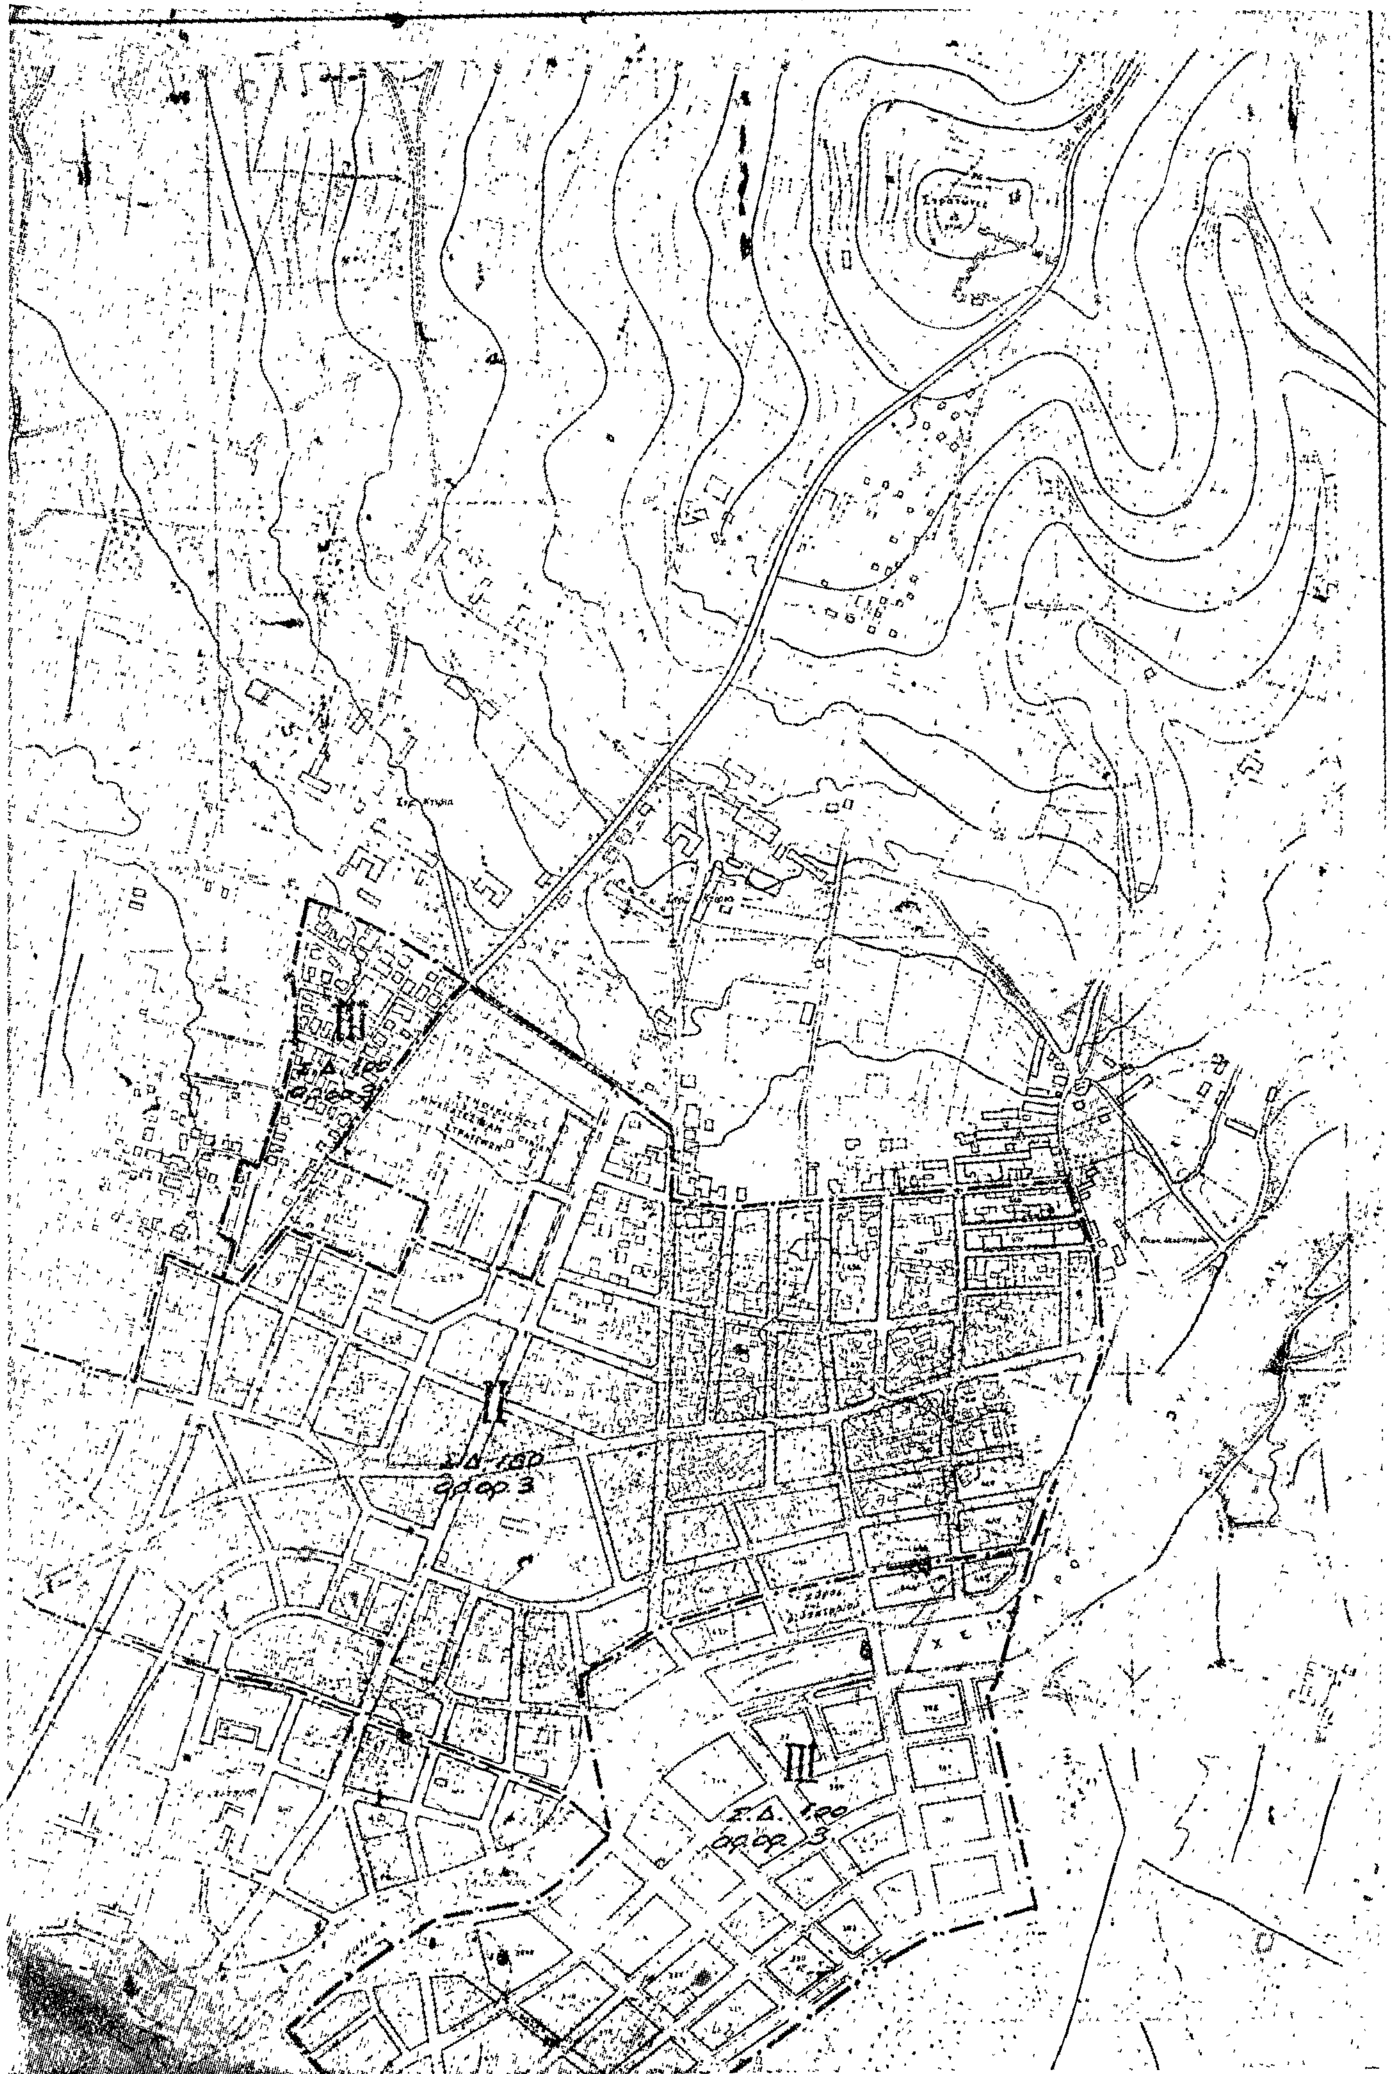
Ο ΠΡΟΕΔΡΟΣ ΤΗΣ ΔΗΜΟΚΡΑΤΙΑΣ

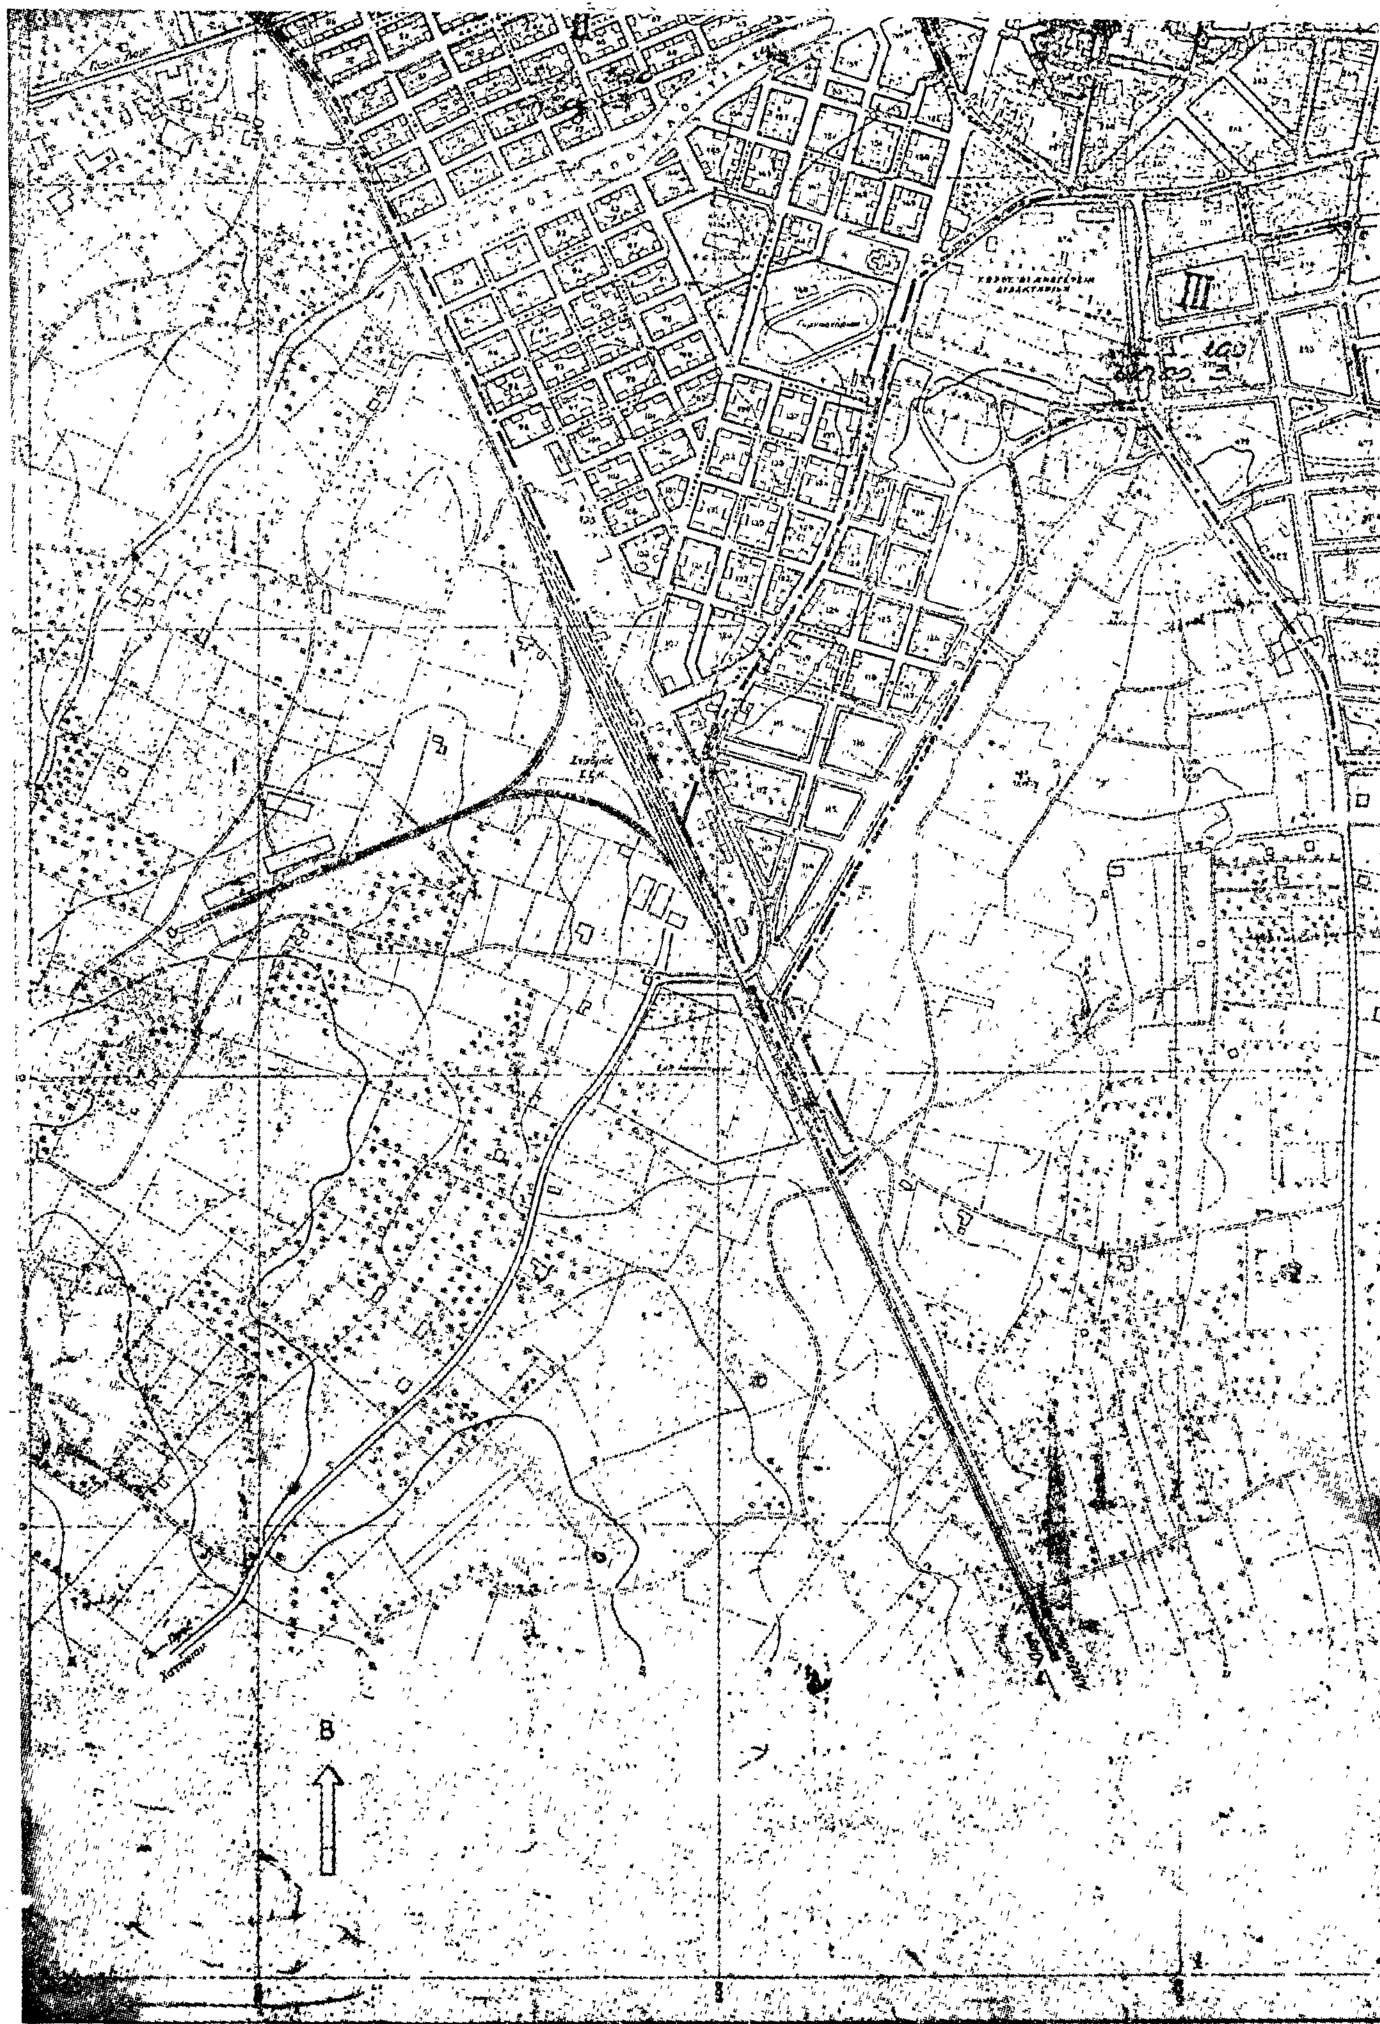
ΚΩΝΣΤΑΝΤΙΝΟΣ Δ. ΤΣΑΤΣΟΣ

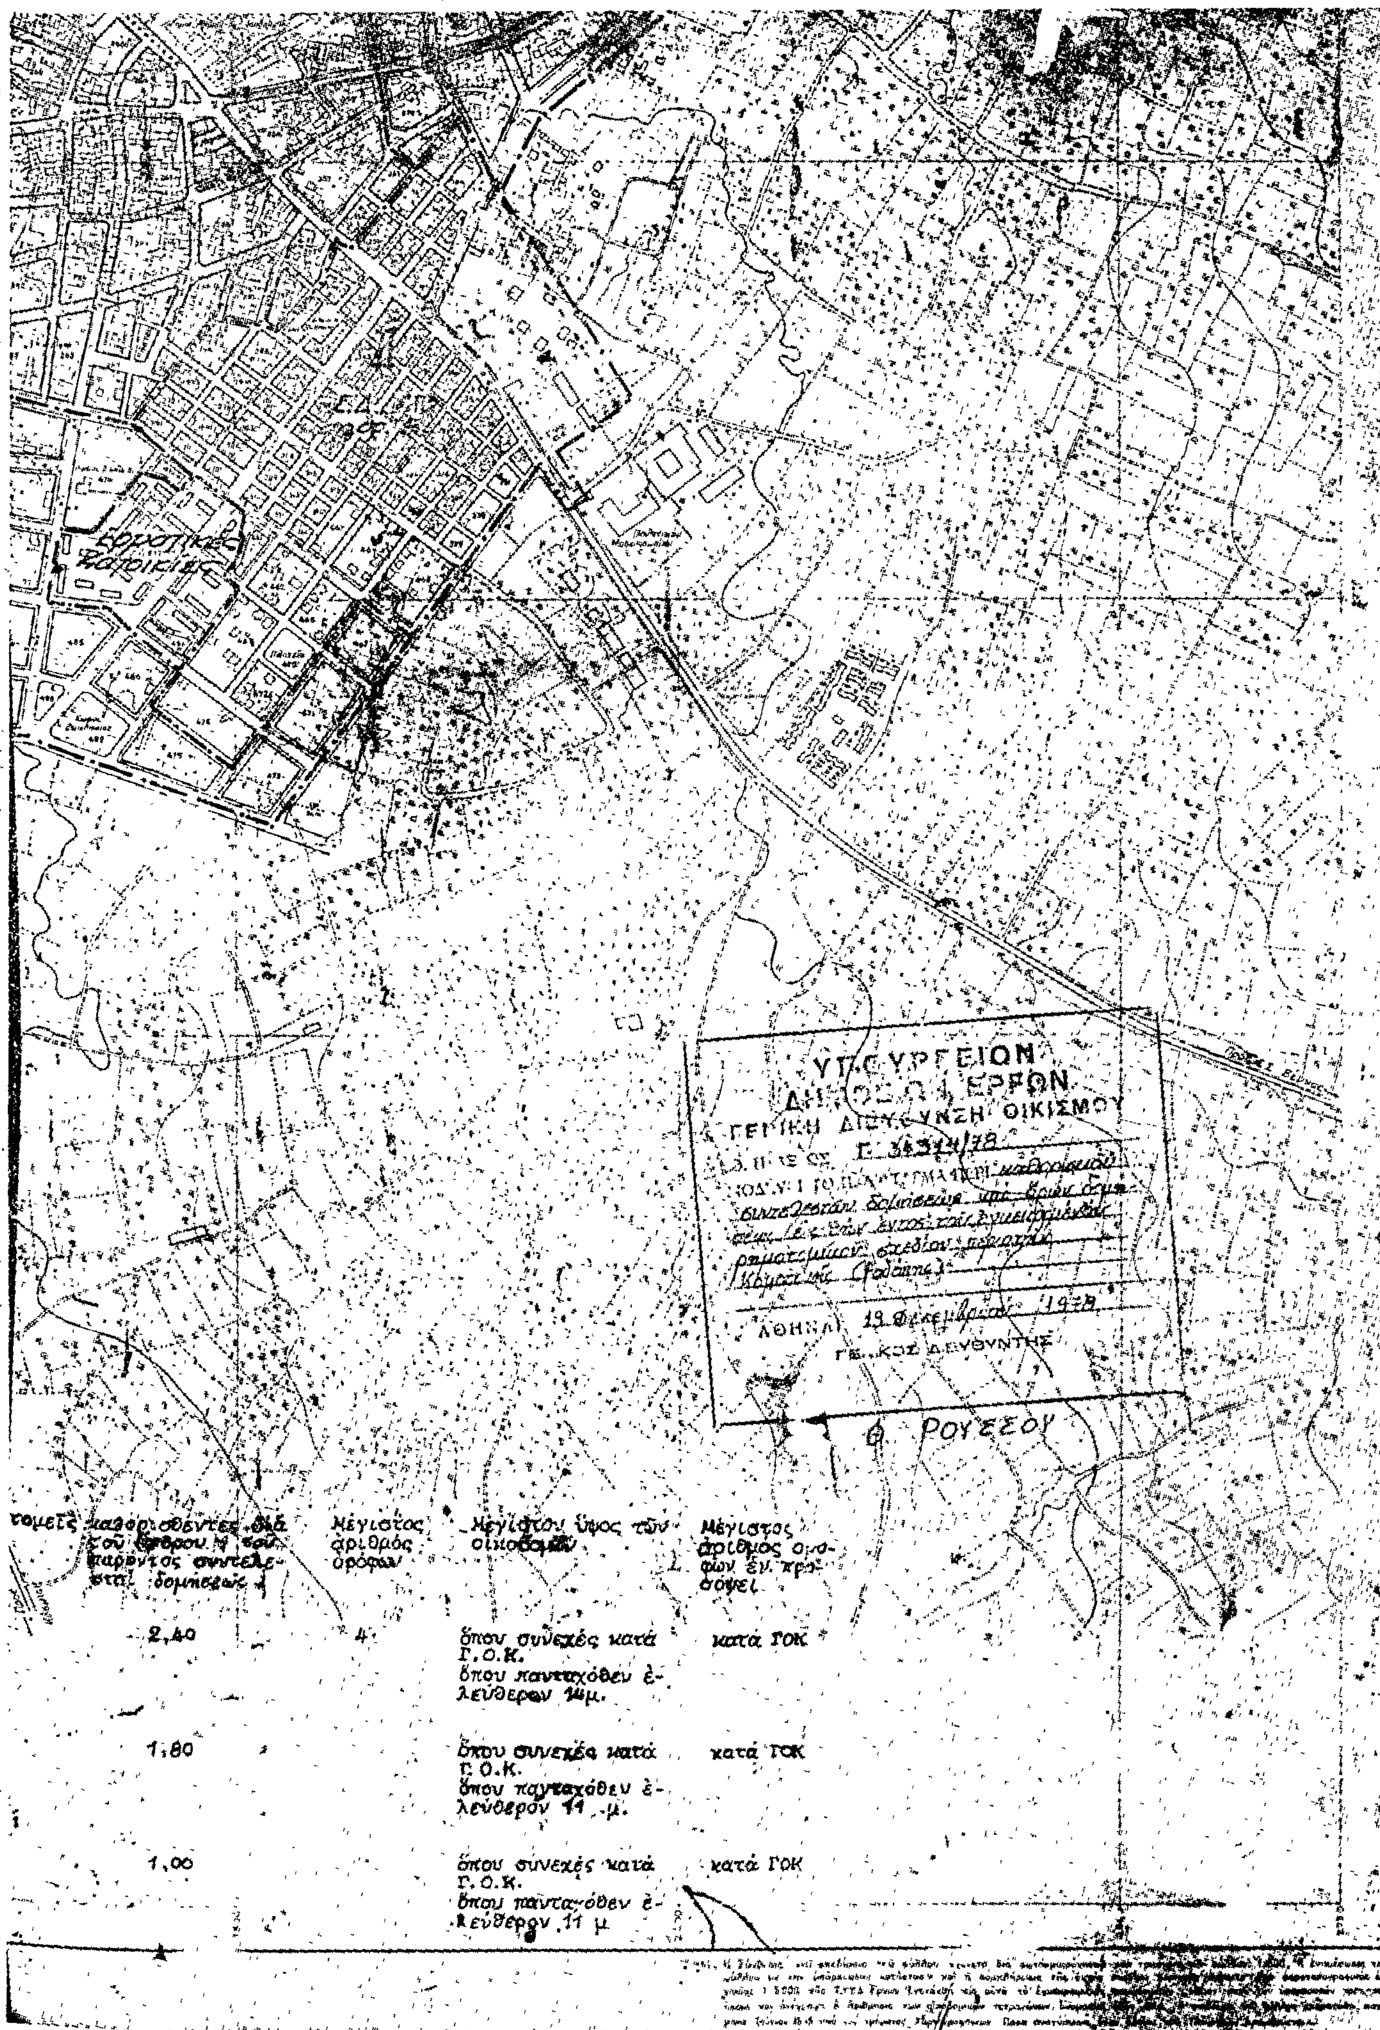
Ο ΥΦΥΠΟΥΡΓΟΣ ΔΗΜΟΣΙΩΝ ΕΡΓΩΝ

ΣΤΕΦΑΝΟΣ ΜΑΝΟΣ

ΚΟΜΟΤΗΝΗ 1:5000
ΖΩΝΗ ΕΝΕΡΓΟΥ ΠΟΛΕΟΔΟΜΙΑΣ
(μιά οἰκιστική ἀνάπτυξη)


III
II
Σ.Δ. 100
αρ.αρ. 3
III
Σ.Δ. 100
αρ.αρ. 3


Β



[illegible] καθοριοθέντες διά τοῦ ἄρθρου … τοῦ παρόντος συντελεσταί δομήσεως	Μέγιστος ἀριθμός ὀρόφων	Μέγιστον ὕψος τῶν οἰκοδομῶν	Μέγιστος ἀριθμός οἰκοπέδων ἐν προσόψει
2,40	4	ὅπου συνεχές κατά Γ.Ο.Κ. ὅπου πανταχόθεν ἐλεύθερον 14μ.	κατά ΓΟΚ
1,80		ὅπου συνεχές κατά Γ.Ο.Κ. ὅπου πανταχόθεν ἐλεύθερον 11 μ.	κατά ΓΟΚ
1,00		ὅπου συνεχές κατά Γ.Ο.Κ. ὅπου πανταχόθεν ἐλεύθερον 11 μ	κατά ΓΟΚ

(5)

Περὶ καθορισμοῦ συντελεστῶν δομήσεως καὶ ὅρων δομήσεως εἰς τὴν ἐντὸς τοῦ ἐγκεκριμένου ρυμοτομικοῦ σχεδίου περιοχὴν Ἄργους (Ἀργολίδος).

Ο ΠΡΟΕΔΡΟΣ ΤΗΣ ΕΛΛΗΝΙΚΗΣ ΔΗΜΟΚΡΑΤΙΑΣ

Ἔχοντες ὑπ' ὄψει;:

1. Τὰς διατάξεις τοῦ ἀπὸ 17 Ἰουλίου 1923 Ν. Δ/τος «περὶ σχεδίων πόλεων κ.λπ.», ὡς μεταγενεστέρως ἐτροποποιήθησαν καὶ συνεπληρώθησαν καὶ εἰδικώτερον τοῦ ἄρθρου 9 αὐτοῦ.

2. Τὰς διατάξεις τοῦ Ν.Δ. 8/1973 «περὶ Γ.Ο.Κ.», ὡς ἐτροποποιήθησαν διὰ τοῦ Ν.Δ. 205/1974 (ΦΕΚ 363/Α) καὶ εἰδικώτερον τοῦ ἄρθρου 21 (παρ. 3), καὶ 22 αὐτοῦ.

3. Τὰς διατάξεις τοῦ Ν. 651/1977 «περὶ καταργήσεως τοῦ Ν. Δ/τος 349/1974, τροποποιήσεως τῶν «περὶ αὐθαιρέτων οἰκοδομικῶν κατασκευῶν διατάξεων καὶ ρυθμίσεως συναφῶν θεμάτων» (ΦΕΚ 207/Α).

4. Τὴν ὑπ' ἀριθ. ΕΔ2/α/04/59/Φ.Θ.2.1.1/29.3.1978 κοινὴν ἀπόφασιν τοῦ Πρωθυπουργοῦ καὶ τοῦ Ὑπουργοῦ Δημοσίων Ἔργων «περὶ μεταβιβάσεως ἁρμοδιοτήτων τοῦ Ὑπουργοῦ Δημοσίων Ἔργων εἰς τὸν Ὑφυπουργὸν τοῦ αὐτοῦ Ὑπουργείου». (Φ.Ε.Κ. 282/Β').

5. Τὴν ὑπ' ἀριθ. 529/1978 γνωμοδότησιν τοῦ Συμβουλίου Δημ. Ἔργων (Τμῆμα Οἰκισμοῦ).

6. Τὴν ὑπ' ἀριθ. 1017/1978 γνωμοδότησιν τοῦ Συμβουλίου τῆς Ἐπικρατείας προτάσει τοῦ ἐπὶ τῶν Δημοσίων Ἔργων Ὑφυπουργοῦ, ἀπεφασίσαμεν:

Ἄρθρον 1.

Καθορίζονται συντελεσταὶ δομήσεως τῶν οἰκοπέδων τῶν κειμένων εἰς τὴν ἐντὸς τοῦ ἐγκεκριμένου ρυμοτομικοῦ σχεδίου περιοχὴν Ἄργους (Ἀργολίδος) κατὰ τομεῖς Ι, ΙΙ καὶ ΙΙΙ, ὡς ἐμφαίνεται εἰς τὸ ὑπὸ τοῦ Γενικοῦ Διευθυντοῦ Οἰκισμοῦ τεθεωρημένον διὰ τῆς ὑπ' ἀριθ. Γ. 34313/1978 πράξεως αὐτοῦ σχετικὸν πρωτότυπον διάγραμμα ὑπὸ κλίμακα 1 : 5000, τοῦ ὁποίου συντοπτικὸν ἀντίτυπον δημοσιεύεται μετὰ τοῦ παρόντος ὡς κάτωθι :

Τομεῖς	Συντελεσταὶ δομήσεως
Ι	2,4
ΙΙ	1,8
ΙΙΙ	0,8

Ἄρθρον 2.

1. Ὁ μέγιστος ἐπιτρεπόμενος ἀριθμὸς ὀρόφων καὶ τὸ μέγιστον ἐπιτρεπόμενον ὕψος τῶν οἰκοδομῶν τῶν ἀνεγειρομένων ἐντὸς τῆς περιοχῆς τῆς ὁποίας οἱ συντελεσταὶ δομήσεως καθορίζονται διὰ τοῦ προηγουμένου ἄρθρου 1, καθορίζονται ὡς εἰς τὸν κάτωθι πίνακα :

Τομεῖς καθορισθέντες διὰ τοῦ ἄρθρου 1 τοῦ παρόντος	Συντελεσταὶ δομήσεως	Μέγιστος ἀριθμὸς ὀρόφων	Μέγιστον ἐπιτρεπόμενον ὕψος τῶν οἰκοδομῶν καὶ μέγιστος ἀριθμὸς ὀρόφων ἐν προσόψει
Ι	2,4	4	κατὰ ΓΟΚ
ΙΙ	1,8	3	κατὰ ΓΟΚ
ΙΙΙ	0,8	2	κατὰ ΓΟΚ

2. Εἰς περίπτωσιν κατασκευῆς στέγης πέραν τοῦ ὡς ἄνω καθοριζομένου μεγίστου ὕψους ἐπιτρέπεται προσαύξησις κατὰ ἕνα καὶ ἥμισυ (1,50) μέτρον.

3. Διὰ τὰ εἰδικὰ κτίρια ἢ περιοχὰς ἐργατικῶν κατοικιῶν ἐμπιπτούσας εἰς τοὺς ὡς ἄνω καθοριζομένους τομεῖς διὰ τὰς ὁποίας ἔχουν καθορισθῆ διὰ Διαταγμάτων εἰδικοὶ ὅροι δομήσεως, παραμένουν οἱ ὅροι δομήσεως αὐτῶν ὡς προκύπτουν ἐκ τῶν διατάξεων τούτων.

Ἄρθρον 3.

1. Ἐξακολουθοῦν νὰ ἐφαρμόζωνται οἱ μέχρι τῆς δημοσιεύσεως τοῦ παρόντος διατάγματος ἰσχύοντες ὅροι δομήσεως, ἐφ' ὅσον συντρέχουν αἱ προϋποθέσεις αἱ ἀναφερόμεναι εἰς τὴν παράγραφον 1 τοῦ ἄρθρου 12 τοῦ Ν. 651/1977 «περὶ καταργήσεως τοῦ Ν. Δ/τος 349/1974 κ.λπ. (ΦΕΚ 207/Α) ἐφαρμοζομένης καὶ τῆς παραγράφου 2 τοῦ αὐτοῦ ὡς ἄνω ἄρθρου, ἐὰν συντρέχει περίπτωσις.

2. Εἰς τὰς περιπτώσεις τοῦ ἐδαφίου β τῆς παραγράφου 1 καὶ τῆς παραγράφου 2 τοῦ ἄρθρου 12 τοῦ αὐτοῦ ὡς ἄνω Ν. 651/1977, ἡ μελέτη πρὸς ἔκδοσιν οἰκοδομικῆς ἀδείας δέον ὅπως ὑποβληθῆ ἐντὸς τετραμήνου ἀπὸ τῆς δημοσιεύσεως τοῦ παρόντος Διατάγματος. Παρερχομένης ἀπράκτου τῆς προθεσμίας ταύτης ἡ ἄδεια ἐκδίδεται βάσει τῶν διὰ τοῦ παρόντος Διατάγματος, καθοριζομένων ὅρων καὶ περιορισμῶν δομήσεως.

3. Ἄδειαι οἰκοδομῆς ἐκδιδόμεναι μὲ τοὺς πρὸ τῆς δημοσιεύσεως τοῦ παρόντος ὅρους δομήσεως, ἰσχύουν διὰ τρία (3) ἔτη ἀπὸ τῆς ἐκδόσεως των καὶ πάντως οὐχὶ πέραν τῶν τεσσάρων (4) ἐτῶν ἀπὸ τῆς δημοσιεύσεως τοῦ παρόντος Διατάγματος.

Εἰς τὸν αὐτὸν ἐπὶ τῶν Δημοσίων Ἔργων Ὑφυπουργόν, ἀνατίθεμεν τὴν δημοσίευσιν καὶ ἐκτέλεσιν τοῦ παρόντος Διατάγματος.

Ἐν Ἀθήναις τῇ 4 Ἰανουαρίου 1979

Ο ΠΡΟΕΔΡΟΣ ΤΗΣ ΔΗΜΟΚΡΑΤΙΑΣ

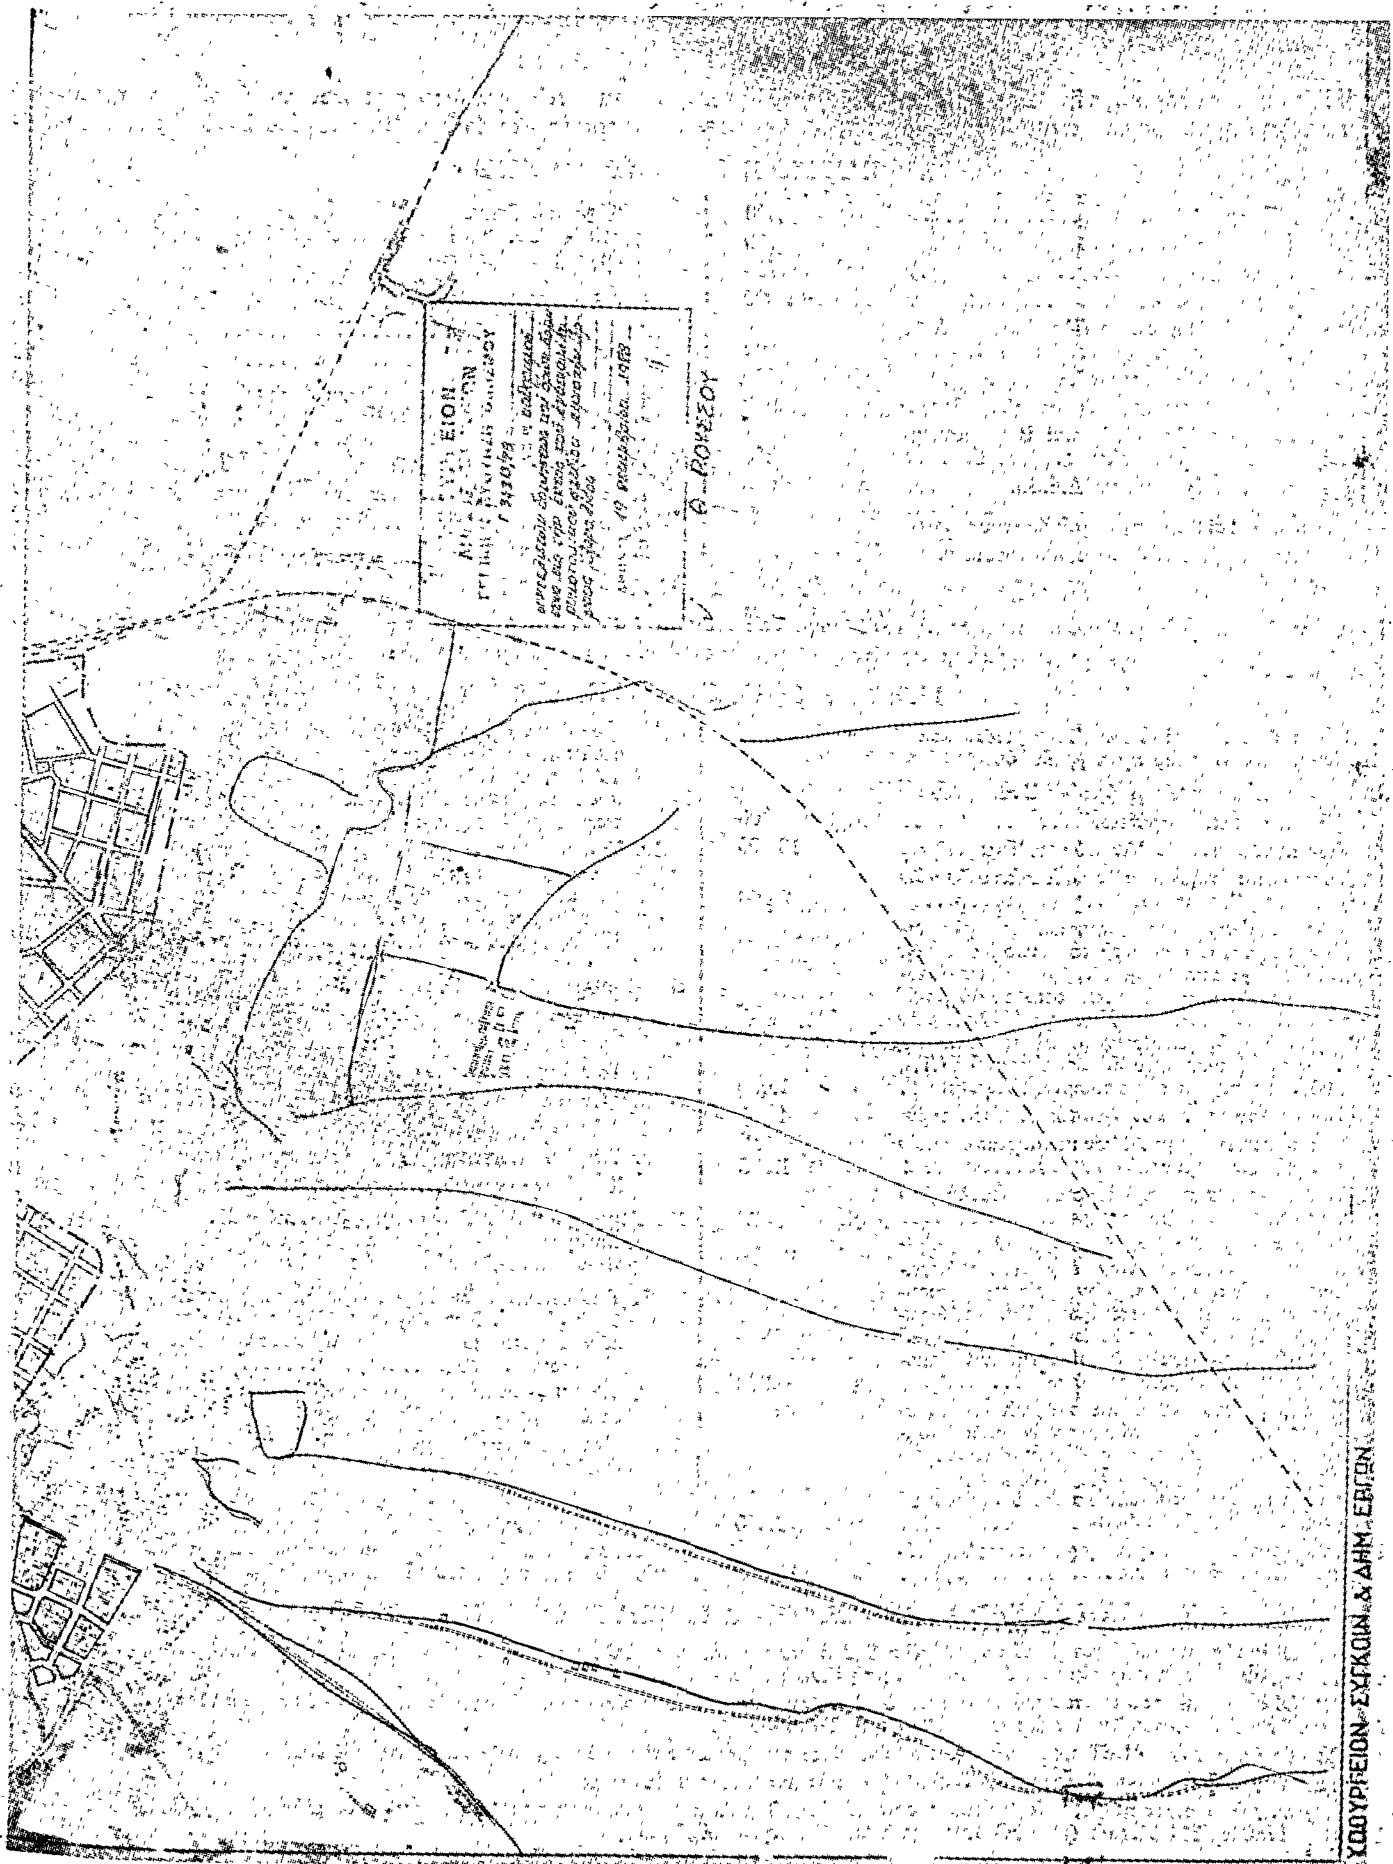
ΚΩΝΣΤΑΝΤΙΝΟΣ Δ. ΤΣΑΤΣΟΣ

Ο ΥΦΥΠΟΥΡΓΟΣ ΔΗΜΟΣΙΩΝ ΕΡΓΩΝ

ΣΤΕΦΑΝΟΣ ΜΑΝΟΣ


ΑΡΓΟΣ 1:5000




ΥΠΟΥΡΓΕΙΟΝ ΣΥΓΚΟΙΝ. & ΔΗΜ. ΕΡΓΩΝ

Η ΓΕΝΙΚΗ ΔΙΕΥΘΥΝΣΗ ΤΟΥ ΕΘΝΙΚΟΥ ΤΥΠΟΓΡΑΦΕΙΟΥ

ΓΝΩΣΤΟΠΟΙΕΙ ΟΤΙ:

Ἡ ἐτήσια συνδρομὴ τῆς Ἐφημερίδας τῆς Κυβερνήσεως, ἡ τιμὴ τῶν φύλλων της ποὺ πουλιοῦνται τμηματικὰ καὶ τὰ τέλη δημοσιεύσεων στὴν Ἐφημερίδα τῆς Κυβερνήσεως, καθορίσθηκαν ἀπὸ 1 Ἰανουαρίου 1979 ὡς ἀκολούθως:

Α' ΕΤΗΣΙΕΣ ΣΥΝΔΡΟΜΕΣ

1. Γιὰ τὸ Τεῦχος Α'	Δραχ.	600
2. » » » Β'	»	700
3. » » » Γ'	»	500
4. » » » Δ'	»	1.000
5. » » » Νομικῶν Προσώπων Δ.Δ. κ.λπ.	»	500
6. » » » Παράρτημα	»	300
7. » » » Ἀνωνύμων Ἑταιρειῶν κ.λπ.	»	3.000
8. » » Δελτίο Ἐμπορικῆς καὶ Βιομηχανικῆς Ἰδιοκτησίας	»	200
9. Γιὰ ὅλα τὰ τεύχη καὶ τὸ Δ.Ε.Β.Ι.	»	6.000

Οἱ Δῆμοι καὶ οἱ Κοινότητες τοῦ Κράτους καταβάλλουν τὸ 1/2 τῶν ἀνωτέρω συνδρομῶν.

Ὑπὲρ τοῦ Ταμείου Ἀλληλοβοηθείας Προσωπικοῦ τοῦ Ἐθνικοῦ Τυπογραφείου (ΤΑΠΕΤ) ἀναλογοῦν τὰ ἑξῆς ποσά:

1. Γιὰ τὸ Τεῦχος Α'	Δραχ.	30
2. » » » Β'	»	35
3. » » » Γ'	»	25
4. » » » Δ'	»	50
5. » » » Νομικῶν Προσώπων Δημοσίου Δικαίου κ.λπ.	»	25
6. » » » Παράρτημα	»	15
7. » » » Ἀνωνύμων Ἑταιρειῶν κ.λπ.	»	150
8. » » Δελτίο Ἐμπ. καὶ Βιομ. Ἰδιοκτησίας	»	10
9. Γιὰ ὅλα τὰ τεύχη	»	300

Β'. ΤΙΜΗ ΦΥΛΛΩΝ

Ἡ τιμὴ πωλήσεως κάθε φύλλου, μέχρις 8 σελ., εἶναι 3 δρχ., ἀπὸ 9 ὡς 40 σελ. 8 δρχ., ἀπὸ 41 ὡς 80 σελ. 15 δρχ., ἀπὸ 81 σελ. καὶ ἄνω ἡ τιμὴ πωλήσεως κάθε φύλλου προσαυξάνεται κατὰ 15 δρχ. ἀνὰ 80 σελίδες.

Γ'. ΤΕΛΗ ΔΗΜΟΣΙΕΥΣΕΩΝ

Ι. Στὸ τεῦχος Ἀνωνύμων Ἑταιρειῶν καὶ Ἑταιρειῶν Περιωρισμένης Εὐθύνης:

Α' Δημοσιεύματα Ἀνωνύμων Ἑταιρειῶν:

1. Τῶν δικαστικῶν πράξεων	Δραχ.	400
2. Τῶν καταστατικῶν Ἀνωνύμων Ἑταιρειῶν	»	10.000
3. Τῶν τροποποιήσεων τῶν καταστατικῶν τῶν Ἀνωνύμων Ἑταιρειῶν	»	2.000
4. Τῶν ἀνακοινώσεων καὶ προσκλήσεων σὲ γενικὲς συνελεύσεις, τῶν κατὰ τὸ ἄρθρο 32 τοῦ Ν. 3221/24 γνωστοποιήσεων, τῶν ἀνακοινώσεων, ποὺ προβλέπονται ἀπὸ τὸ ἄρθρο 59 παρ. 3 τοῦ Ν.Δ. 400/70 «περὶ Ἀλλοδαπῶν Ἀσφαλιστικῶν Ἑταιρειῶν» καὶ τῶν ἀποφάσεων τοῦ Διοικητικοῦ Συμβουλίου τοῦ ΕΛΤΑ, ποὺ ἀναφέρονται σὲ προσωρινὲς διατάξεις	»	1.000
5. Τῶν ἰσολογισμῶν τῶν Ἀνωνύμων Ἑταιρειῶν	»	4.000
6. Τῶν συνοπτικῶν μηνιαίων καταστάσεων τῶν Τραπεζικῶν Ἑταιρειῶν	»	1.000
7. Τῶν ἀποφάσεων «περὶ ἐγκρίσεως τιμολογίων τῶν Ἀσφαλιστικῶν Ἑταιρειῶν»	»	600
8. Τῶν ὑπουργικῶν ἀποφάσεων «περὶ παροχῆς ἀδείας ἐπεκτάσεως τῶν ἐργασιῶν Ἀσφαλιστικῶν Ἑταιρειῶν», τῶν ἐκθέσεων περιουσιακῶν στοιχείων Ἀνωνύμων Ἑταιρειῶν γενικά, καὶ τῶν ἀποφάσεων τοῦ Δ.Σ. τοῦ ΕΛΤΑ, μὲ τὶς ὁποῖες ἐγκρίνονται καὶ δημοσιεύονται οἱ κανονισμοὶ αὐτοῦ	»	4.000
9. Τῶν ἀποφάσεων «περὶ παροχῆς πληρεξουσιότητος πρὸς ἀντιπροσώπευσιν ἐν Ἑλλάδι ἀλλοδαπῶν Ἑταιρειῶν» καὶ τῶν ἀποφάσεων «περὶ μεταβιβάσεως τοῦ χαρτοφυλακίου Ἀσφαλιστικῶν Ἑταιρειῶν κατὰ τὸ ἄρθρον 59 παρ. 1 τοῦ Ν.Δ. 400/70»	»	2.000
10. Τῶν ἀποφάσεων «περὶ συγχωνεύσεως Ἀνωνύμων Ἑταιρειῶν»	»	10.000
11. Τῶν ἀποφάσεων τῆς Ἐπιτροπῆς τοῦ Χρηματιστηρίου «περὶ εἰσαγωγῆς χρεωγράφων εἰς τὸ Χρηματιστήριον πρὸς διαπραγμάτευσιν, συμφώνως πρὸς τὰς διατάξεις τοῦ ἄρθρου 2 παρ. 3 Α.Ν. 148/67»	Δραχ.	1.000
12. Τῶν ἀποφάσεων τῆς Ἐπιτροπῆς κεφαλαιαγορᾶς «περὶ διαγραφῆς χρεωγράφων ἐκ τοῦ Χρηματιστηρίου, συμφώνως πρὸς τὰς διατάξεις τοῦ ἄρθρου 2 παρ. 4 Α.Ν. 148/1967»	»	1.000

Β'. Δημοσιεύματα Ἑταιρειῶν Περιωρισμένης Εὐθύνης:

1. Τῶν καταστατικῶν	»	1.000
2. Τῶν τροποποιήσεων τῶν καταστατικῶν	»	400
3. Τῶν ἀνακοινώσεων καὶ προσκλήσεων	»	200
4. Τῶν ἰσολογισμῶν	»	1.000
5. Τῶν ἐκθέσεων ἐκτιμήσεως περιουσιακῶν στοιχείων	»	1.000

Γ'. Δημοσιεύματα Ἀλληλασφαλιστικῶν Συνεταιρισμῶν - Ἀλληλασφαλιστικῶν Ταμείων καὶ Φιλανθρωπικῶν Σωματείων:

1. Τῶν ὑπουργικῶν ἀποφάσεων «περὶ χορηγήσεως ἀδείας λειτουργίας Ἀλληλασφαλιστικῶν Συνεταιρισμῶν - Ἀλληλασφαλιστικῶν Ταμείων»	»	1.000
2. Τῶν Ἰσολογισμῶν τῶν ἀνωτέρω Συνεταιρισμῶν, Ταμείων καὶ Σωματείων	»	1.000
ΙΙ. **Στὸ Τέταρτο τεῦχος** τῶν δικαστικῶν πράξεων, προσκλήσεων καὶ λοιπῶν δημοσιεύσεων	»	400

Τὸ ποσοστὸ ἐπὶ τῶν τελῶν δημοσιεύσεων στὸ Τεῦχος Ἀνωνύμων Ἑταιρειῶν καὶ Ἑταιρειῶν Περιωρισμένης Εὐθύνης, ποὺ πρέπει νὰ καταβάλλεται ὑπὲρ τοῦ Ταμείου Ἀλληλοβοηθείας Προσωπικοῦ Ἐθνικοῦ Τυπογραφείου (ΤΑΠΕΤ), ὁρίσθηκε γενικὰ σὲ 5 ο/ο.

Δ'. ΚΑΤΑΒΟΛΗ ΣΥΝΔΡΟΜΩΝ - ΤΕΛΩΝ ΔΗΜΟΣΙΕΥΣΕΩΝ ΚΑΙ ΠΟΣΟΣΤΩΝ Τ.Α.Π.Ε.Τ.

1. Οἱ συνδρομὲς τοῦ ἐσωτερικοῦ καὶ τὰ τέλη δημοσιεύσεων προκαταβάλλονται στὰ Δημόσια Ταμεῖα ἔναντι ἀποδεικτικοῦ εἰσπράξεως, τὸ ὁποῖο φροντίζει ὁ ἐνδιαφερόμενος νὰ τὸ στείλει στὴ Γενικὴ Δ/νση τοῦ Ἐθνικοῦ Τυπογραφείου.

2. Οἱ συνδρομὲς τοῦ ἐξωτερικοῦ εἶναι δυνατὸ νὰ στέλνονται καὶ σὲ ἀνάλογο συνάλλαγμα μὲ ἐπιταγὴ ἐπ' ὀνόματι τοῦ Διευθυντῆ τῶν Διοικητικῶν καὶ Οἰκονομικῶν Ὑποθέσεων τοῦ Ἐθνικοῦ Τυπογραφείου.

3. Τὸ ὑπὲρ τοῦ ΤΑΠΕΤ ποσοστὸ ἐπὶ τῶν ἀνωτέρω συνδρομῶν καὶ τελῶν δημοσιεύσεων καταβάλλεται ὡς ἑξῆς:

α) στὴν Ἀθήνα: στὸ Ταμεῖο τοῦ ΤΑΠΕΤ (Κατάστημα Ἐθνικοῦ Τυπογραφείου),

β) στὶς ὑπόλοιπες πόλεις τοῦ Κράτους: στὰ Δημόσια Ταμεῖα καὶ ἀποδίδεται στὸ ΤΑΠΕΤ σύμφωνα μὲ τὶς 192378/3639/1947(RONEO 185) καὶ 178048/5321/31.7.65 (RONEO 139) ἐγκύκλιες διαταγὲς τοῦ Γ.Λ.Κ.,

γ) στὶς περιπτώσεις συνδρομῶν ἐξωτερικοῦ: ὅταν ἡ ἀποστολή τους γίνεται μὲ ἐπιταγὲς μαζί μ' αὐτὲς στέλνεται καὶ τὸ ὑπὲρ τοῦ ΤΑΠΕΤ ποσοστό.

Ὁ Γενικὸς Διευθυντὴς
ΑΘΑΝ. ΠΑΝ. ΣΠΗΛΙΟΠΟΥΛΟΣ

ΑΠΟ ΤΟ ΕΘΝΙΚΟ ΤΥΠΟΓΡΑΦΕΙΟ